


VERKLARING

	Bestaande situatie		PP buis Ø400 verwijderen
	Bestaande kolk (niet op schaal) en te verwijderen kolk		Verwijderen uitstroombak GU-I
	Grond frezen en inzaaien		Aanbrengen persing
	Grond aanvullen of ontgraven uit berm/wadi		
	Bestaande put rondom frezen (niet op schaal weergegeven)		
	Hekwerk verwijderen		
	Bestaande huisaansluiting PVC Ø125 mm handhaven		
	Verwijderen bestaande huisaansluiting PVC Ø125 mm		
	Aanbrengen huisaansluiting PVC Ø125 mm		
	Aanbrengen PP-buis Ø400 mm		
	Aanbrengen betonput incl. putrand en deksel		
	Aanbrengen uitstroombak		
	Aanbrengen opsluitband 100 x 200 mm		
	Verwijderen / aanbrengen opsluitband 60 x 200 mm		
	Aanbrengen trottoirband 130/150 x 250 mm		
	Verwijderen / aanbrengen geleideband 50/200 x 250 mm		
	Zagen asfalt (langs grasbetonblokken)		
	Aanbrengen verkoopbanden inclusief tussenbanden		
	Verwijderen / aanbrengen opsluitband 120 x 250 mm		
	Herstraten/vervangen goot 3 strek met vrijkomende stenen (gebakken- of betonstraatstenen)		
	Vervangen molgotelementen		
	Aanbrengen trottoir / uitstapstroken betegels, kleur grijs 300 x 300 x 60 mm		
	Opnemen, omdraaien en opnieuw aanbrengen straatbakstenen parkeervakken keiformaat, kleur Bretagne, elleboogverband		
	Herstraten voetpad straatbakstenen dikformaat in halfsteenverband kleur Dordogne		
	Aanbrengen grasbetontegels 400 x 600 x 120		
	Vervangen grasbetontegels 400 x 600 x 120		
	Aanbrengen pad van halfverharding, 80 mm Gralux		
	Aanbrengen deklaag 30 mm dik, fase 1		
	Aanbrengen deklaag 30 mm dik, fase 2		
	Frezen onefen asfalt		
	Frezen asfalt ten behoeve van aansluiting		
	Aanbrengen drain Ø80 mm		
	Aanbrengen plantvakken met grondverbetering		
	Aanbrengen heg (door derde)		
	Maken plantgat tbv bomen		
	Aanbrengen wortelscherm		
	Aanbrengen grondverhoging		
	Aanbrengen erosie bescherming Enkamal A20		
	Verzamelpaats vuilnisbakken		

PRINCIPEPROFIEL SCHADEVAK

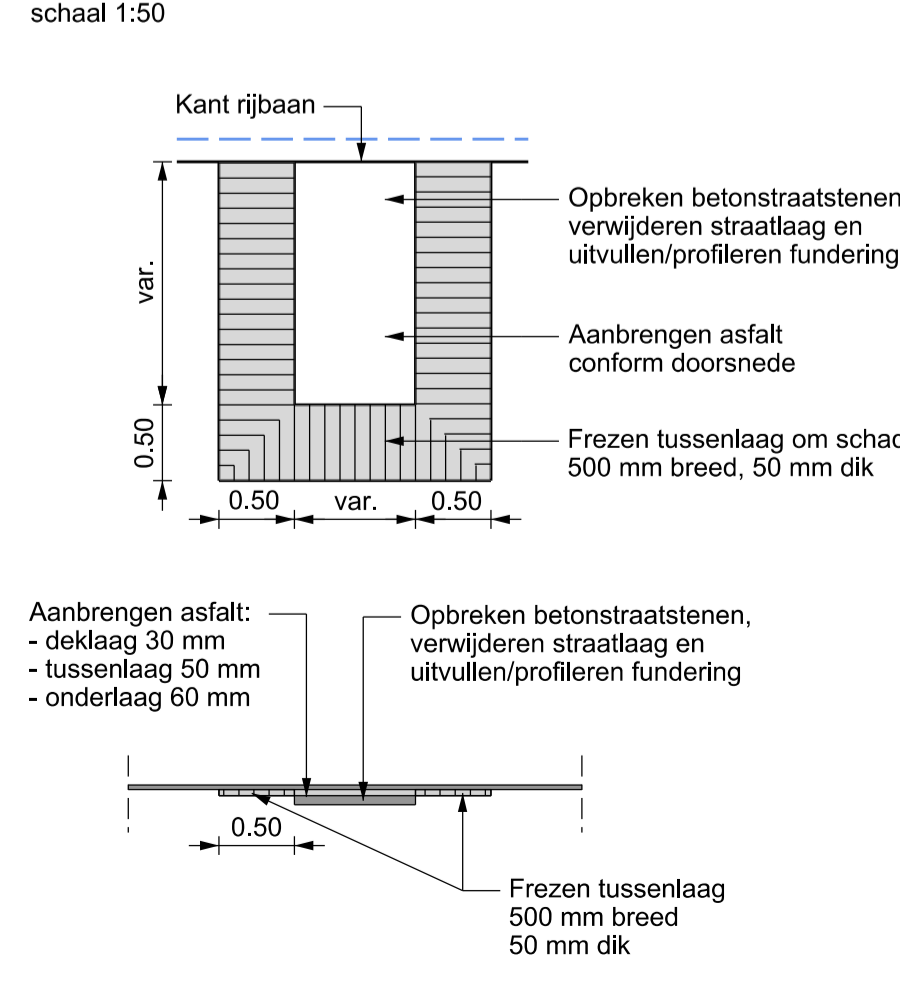

NIEUWE SITUATIE
Schaal 1:500

Buroinfra Ingenieursbureau civiele techniek		INGENIEURSBUREAU CIVIELE TECHNIEK	
opdrachtgever: Gemeente Noord-Beveland		formaat: 595x1189	
omschrijving: Woonrijp maken Stadsplolder Nieuwe situatie		schaal: 1:500	
		aantal bladen: 3	
		blad: 1	
		bestek nummer	
getekend: JA	paraaf: JJA	datum: 10 - 01 - 2023	tekering nummer: 211040-01
gecontroleerd: JJA	paraaf: JJA	datum: 10 - 01 - 2023	tekering nummer: 211040-01