


Inrichtingsvoorstel speelterrein 'De Valle' - Colijnsplaat

schaal 1:500 - april 2024

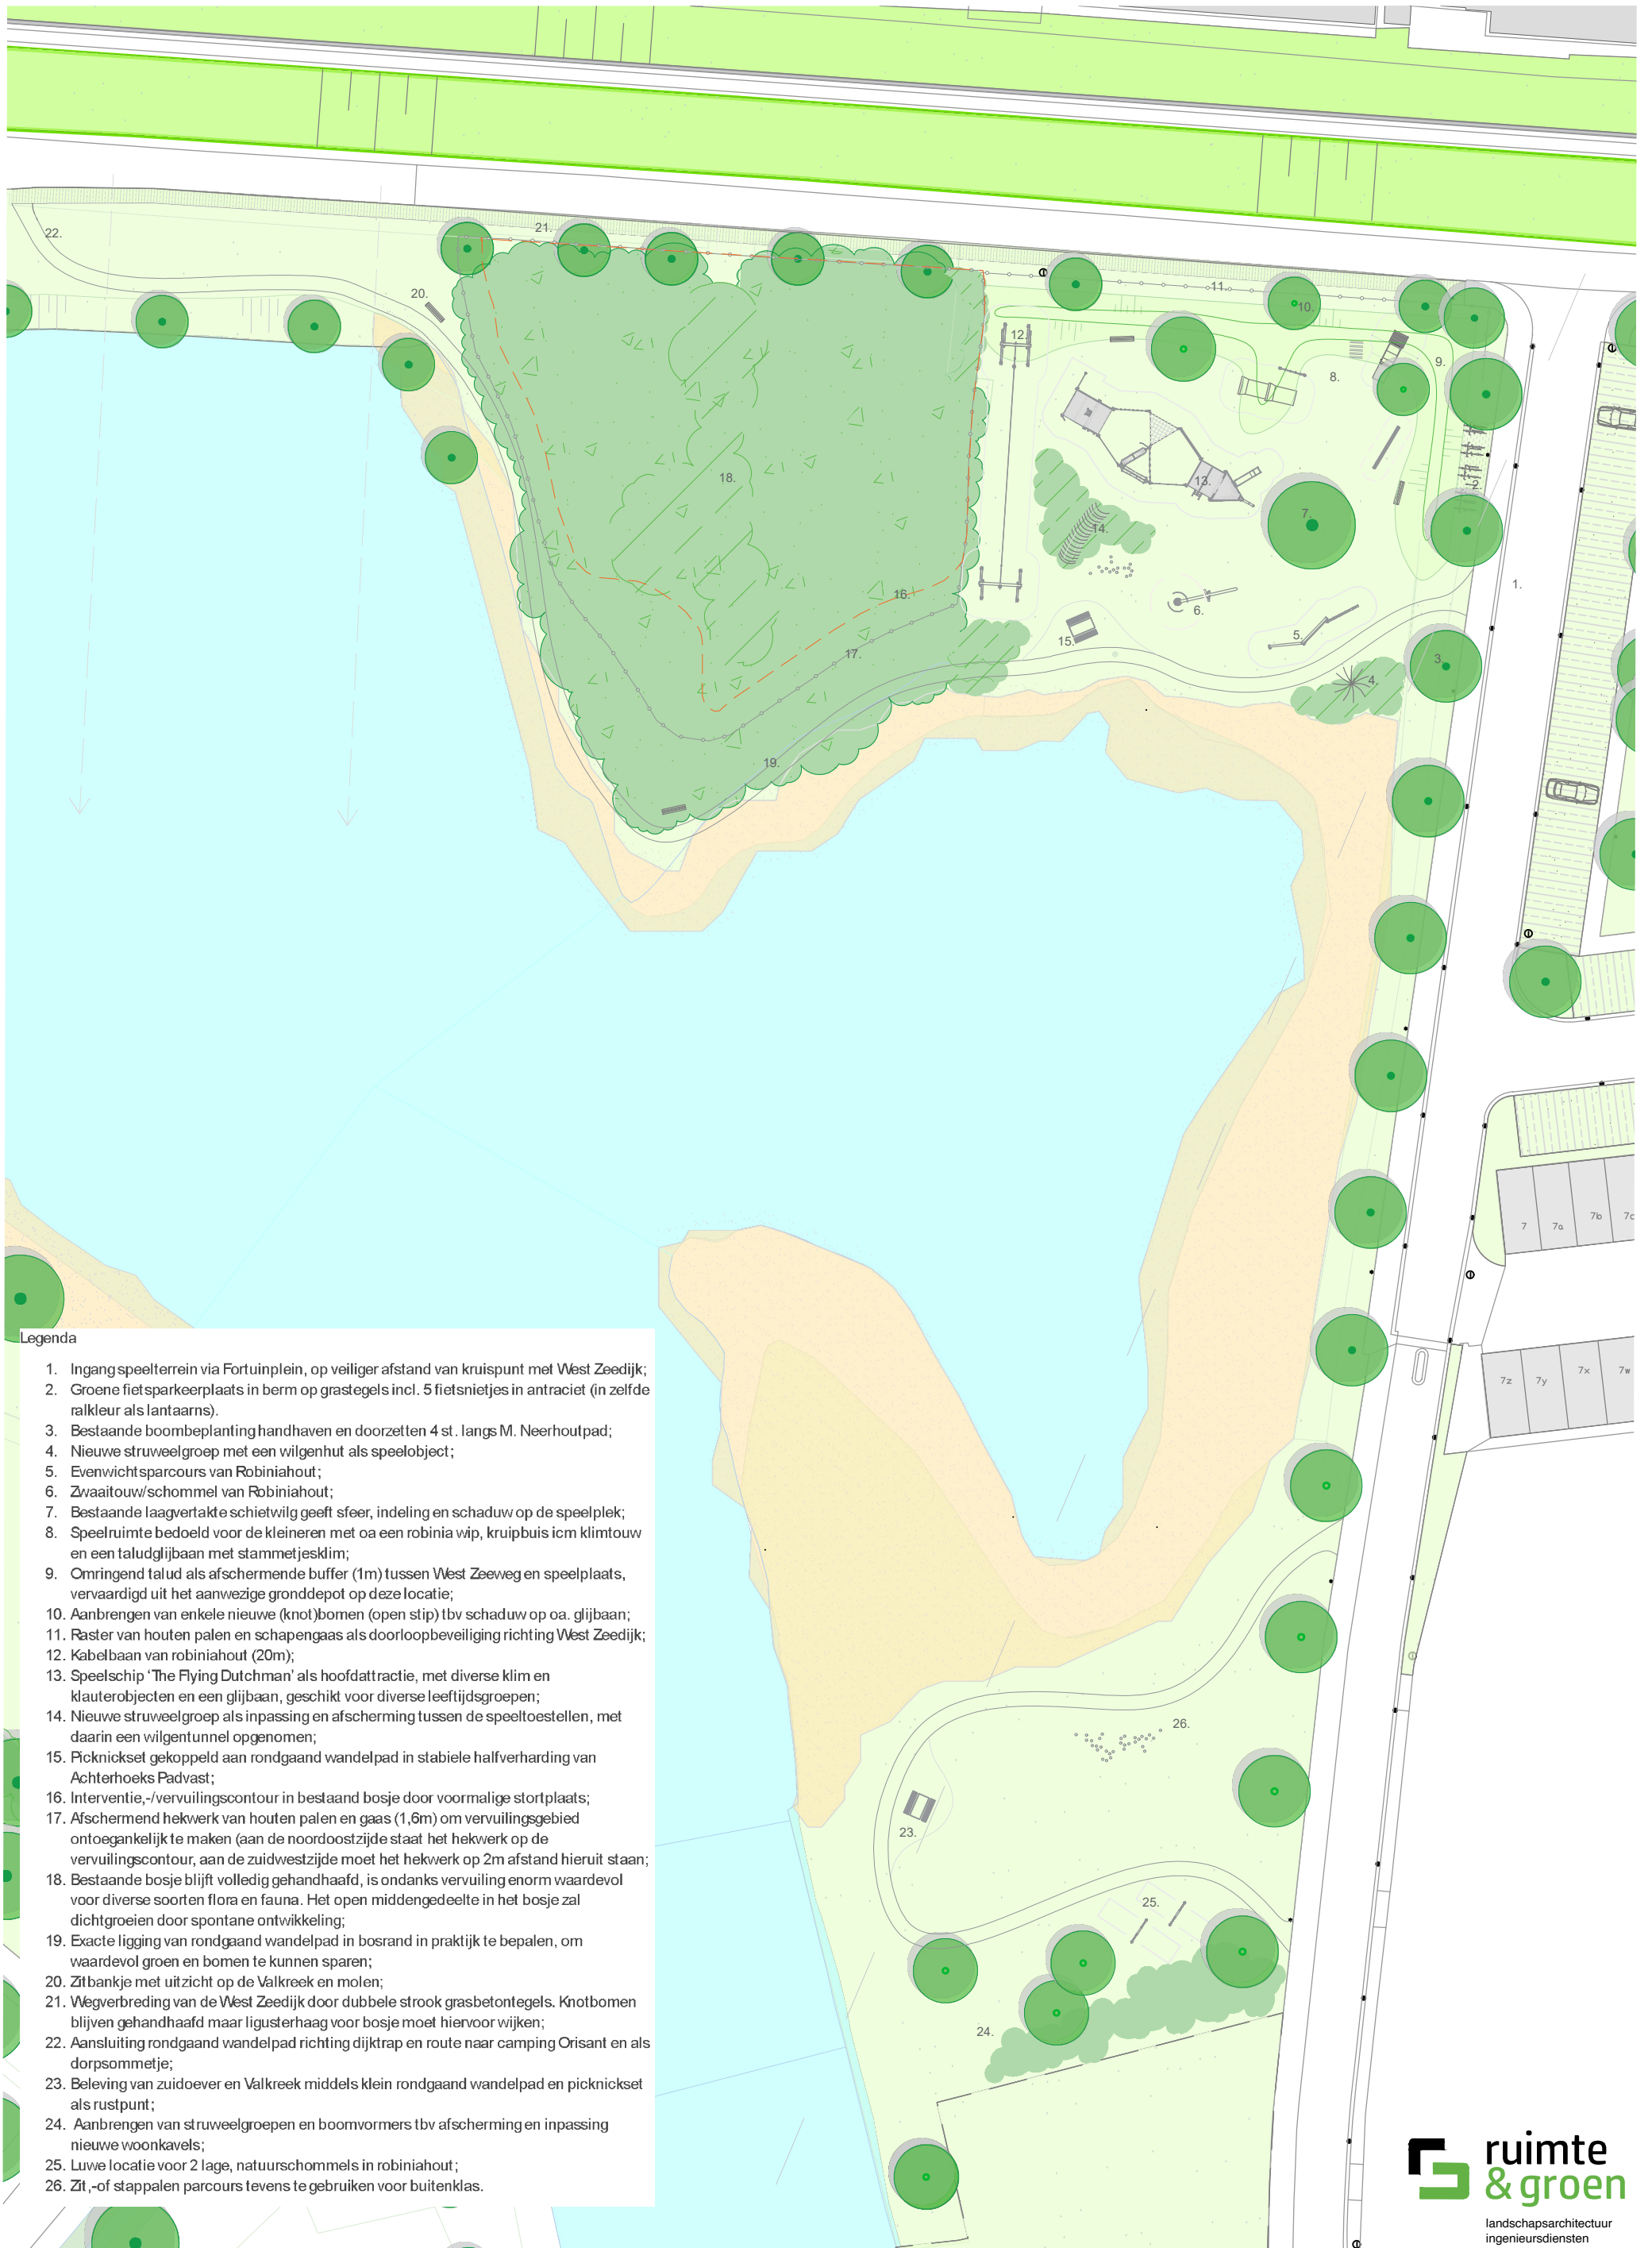

Legenda

1. Ingang speelterrein via Fortuinplein, op veiliger afstand van kruispunt met West Zeedijk;
2. Groene fietsparkeerplaats in berm op grastegels incl. 5 fietsnietjes in antraciet (in zelfde ralkleur als lantaarns).
3. Bestaande boombeplanting handhaven en doorzetten 4 st. langs M. Neerhoutpad;
4. Nieuwe struweelgroep met een wilgenhut als speelobject;
5. Evenwichtsparcours van Robiniahout;
6. Zwaaitouw/schommel van Robiniahout;
7. Bestaande laagvertakte schietwilg geeft sfeer, indeling en schaduw op de speelplek;
8. Speelruimte bedoeld voor de kleineren met oa een robinia vip, kruipbuis icm klimtouw en een taludglijbaan met stammetjesklim;
9. Omringend talud als afschermdende buffer (1m) tussen West Zeeweg en speelplaats, vervaardigd uit het aanwezige gronddepot op deze locatie;
10. Aanbrengen van enkele nieuwe (knot)bomen (open stip) tbv schaduw op oa. glijbaan;
11. Raster van houten palen en schapengaas als doorloopbeveiliging richting West Zeedijk;
12. Kabelbaan van robiniahout (20m);
13. Speelschip 'The Flying Dutchman' als hoofd attractie, met diverse klim en klauterobjecten en een glijbaan, geschikt voor diverse leeftijdsgroepen;
14. Nieuwe struweelgroep als inpassing en afscherming tussen de speeltoestellen, met daarin een wilgentunnel opgenomen;
15. Picknickset gekoppeld aan rondgaand wandelpad in stabiele halfverharding van Achterhoeks Padvast;
16. Interventie,-/vervuilingscontour in bestaand bosje door voormalige stortplaats;
17. Afschermd hekwerk van houten palen en gaas (1,6m) om vervuilingsgebied ontoegankelijk te maken (aan de noordoostzijde staat het hekwerk op de vervuilingscontour, aan de zuidwestzijde moet het hekwerk op 2m afstand hieruit staan);
18. Bestaande bosje blijft volledig gehandhaafd, is ondanks vervuiling enorm waardevol voor diverse soorten flora en fauna. Het open middengedeelte in het bosje zal dichtgroeien door spontane ontwikkeling;
19. Exacte ligging van rondgaand wandelpad in bosrand in praktijk te bepalen, om waardevol groen en bomen te kunnen sparen;
20. Zitbankje met uitzicht op de Valkreek en molen;
21. Wegverbreding van de West Zeedijk door dubbele strook grasbetontegels. Knotbomen blijven gehandhaafd maar ligusterhaag voor bosje moet hiervoor wijken;
22. Aansluiting rondgaand wandelpad richting dijktrap en route naar camping Orisant en als dorpsommetje;
23. Beleving van zuidoever van Valkreek middels klein rondgaand wandelpad en picknickset als rustpunt;
24. Aanbrengen van struweelgroepen en boomvormers tbv afscherming en inpassing nieuwe woonkavels;
25. Luwe locatie voor 2 lage, natuurschommels in robiniahout;
26. Zit,-of stappalen parcours tevens te gebruiken voor buitenklas.