
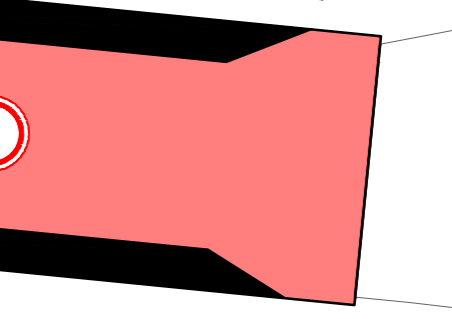
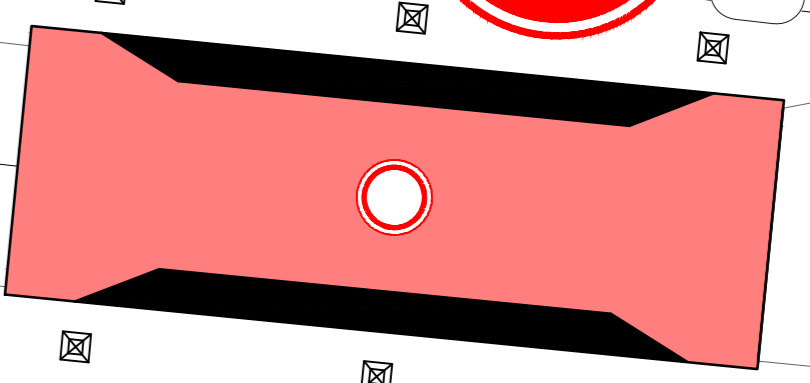


Tennispark
via Westzijde Kortgene

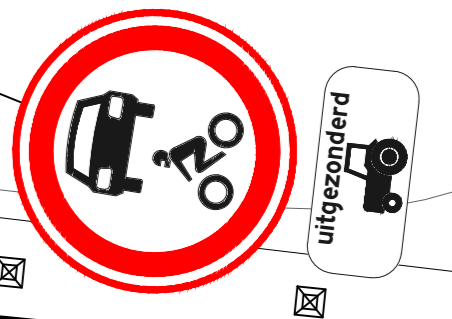

Project:
Verkeersmaatregelen Galgendijk Kortgene

Beschrijving onderdeel:
Schetsontwerp

Afdeling Beheer & Realisatie

versie	datum	getekend	gezien
1	03-02-24	DK	MP
2	13-06-24	DK	MP
3	08-03-25	DK	MP

Versie: 03
 Schaal: 1:2000/1:800
 Projectnummer: 2021-05

